

N/REF : PURB/2016/1021

Annexe 26  
**Demande de permis d'Urbanisme**

L'administration communale fait savoir que Monsieur Eric LUCQ Rue Junius Massau, 8 à 6041 Gosselies a introduit une demande de permis d'urbanisme ayant trait à un immeuble sis Rue Général Leman 35 à 6044 Roux et cadastré 19 A 120 M 2.

Le projet est de type : démolition de volumes annexes arrières, construction d'un volume secondaire arrière à toiture plate, suppression d'une lucarne sur le versant côté rue, pose de nouveaux châssis et application d'une peinture de ton blanc en façade avant et soubassement de ton gris moyen et présente les caractéristiques d'enquête suivantes :

**Le projet déroge aux prescriptions du PCA concernant les points suivants :**

**3.3.4. Mitoyenneté : Les constructions secondaires contiguës sont implantées :**

- soit en respectant un dégagement latéral de 1,90m minimum par rapport aux limites latérales parcellaires ;
- soit en s'implantant sur une des deux limites latérales ;
- soit en s'implantant sur les deux limites ;

[...]

**3.3.8. Matériaux d'élévation :**

- Les matériaux d'élévation seront identiques à ceux autorisés pour la réalisation des parements du volume principal. [...]

**Caractéristiques du projet : construction d'un volume secondaire arrière à toiture plate présentant un dimensionnement de 4,41m sur 7,47m de profondeur avec une hauteur à l'acrotère de 3m.**

Le dossier peut être consulté à la **MAISON COMMUNALE ANNEXE, PLACE DESTREE, 1 À 6060 GILLY – 1<sup>er</sup> ETAGE - SERVICE URBANISME – Bureau 107Bis.**

Les réclamations et observations écrites sont à adresser au Collège Communal, du 09/01/2017 au 23/01/2017, Maison Communale Annexe, Place Destrée, 1 à 6060 Gilly, bureau 107Bis.

En dehors de la période de suspension d'enquête publique, commençant le 16 juillet et se terminant le 15 août, des explications techniques seront fournies et des réclamations ainsi que des observations orales pourront être formulées lors de l'ouverture des bureaux du Service de l'Urbanisme (Maison Communale Annexe, Place Destrée, 1, 6060 Gilly, 1<sup>er</sup> étage, bureau 107Bis) selon l'horaire suivant :

	<b>Matin</b>	<b>Après-midi</b>	<b>Ou sur rendez-vous à prendre au plus tard la veille jusqu'à 15h30 à l'accueil de l'urbanisme (tel. : 071/86.39.27) ou l'agent traitant (tél. : 071/86.39.86)</b>
Lundi	Fermé	13h00 à 15h30	
Mardi	Fermé	13h00 à 15h30	
Mercredi	Fermé	13h00 à 15h30	
Jeudi	Fermé	13h00 à 17h	
Vendredi	8h30 à 11h30	Fermé	

La séance de clôture aura lieu le 23/01/2017 à 13h à l'Hôtel de Ville de Gilly, service Urbanisme, bureau 107Bis, 1<sup>er</sup> étage.

En date du 28/12/2016.

Le Directeur général f.f.  
Par délégation,

(s) Frédéric FRAITURE  
Directeur




Pour le Bourgmestre  
Par délégation,

(s) Ornella CENCIG  
Echevin de l'Urbanisme

**CONTACT**

Chiaravalle Ornella  
Technicien  
Au service de l'Urbanisme

Place Jules Destrée 1  
6060 GILLY  
T. 071 86 39 27  
F. 071 86 39 63

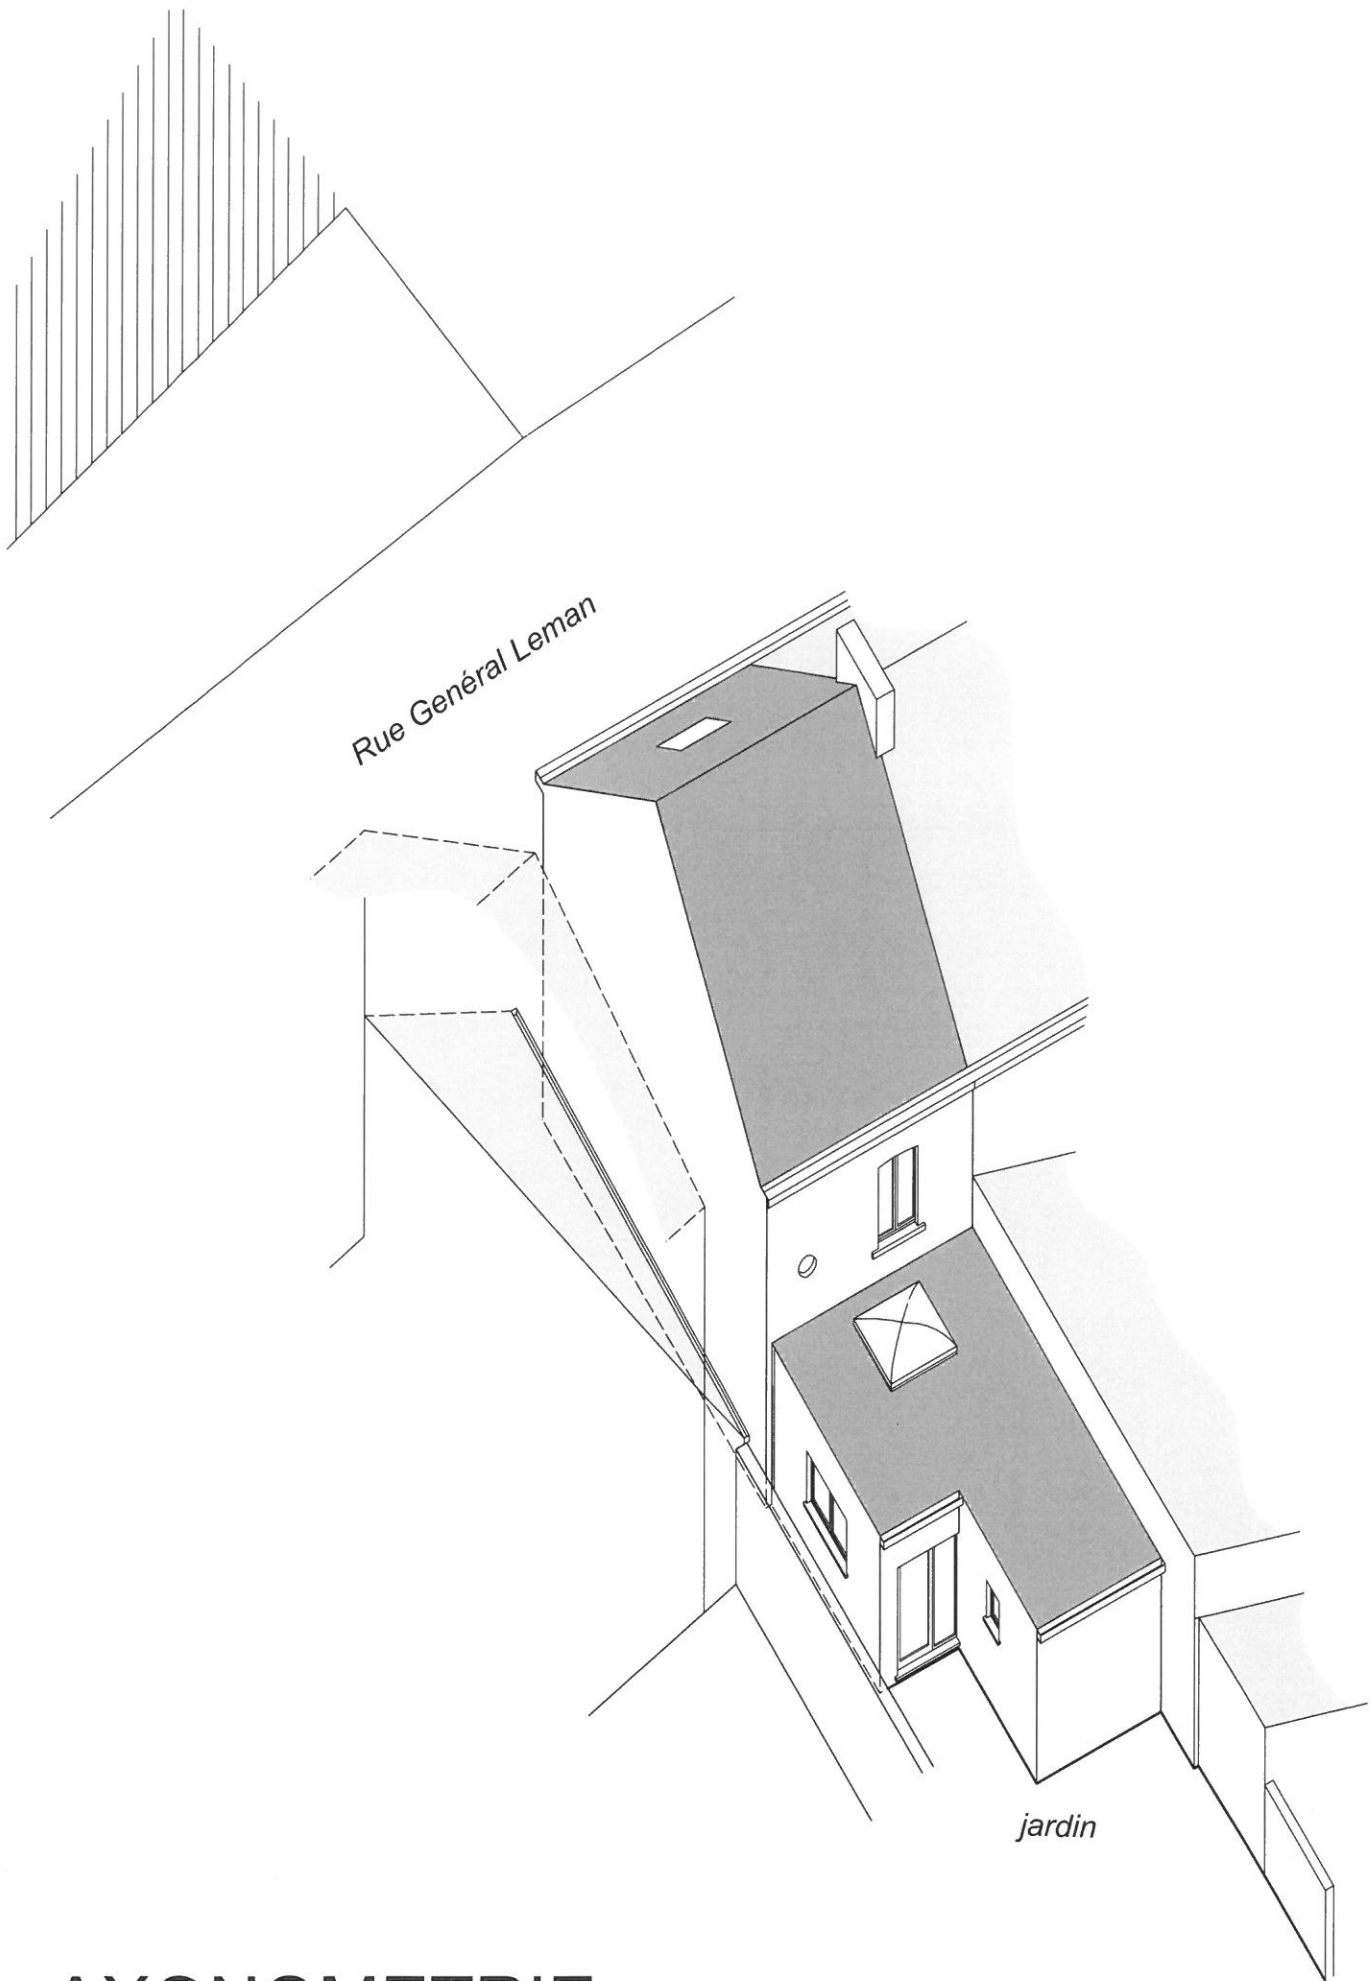

# AXONOMETRIE